




ENTRÉFASAD

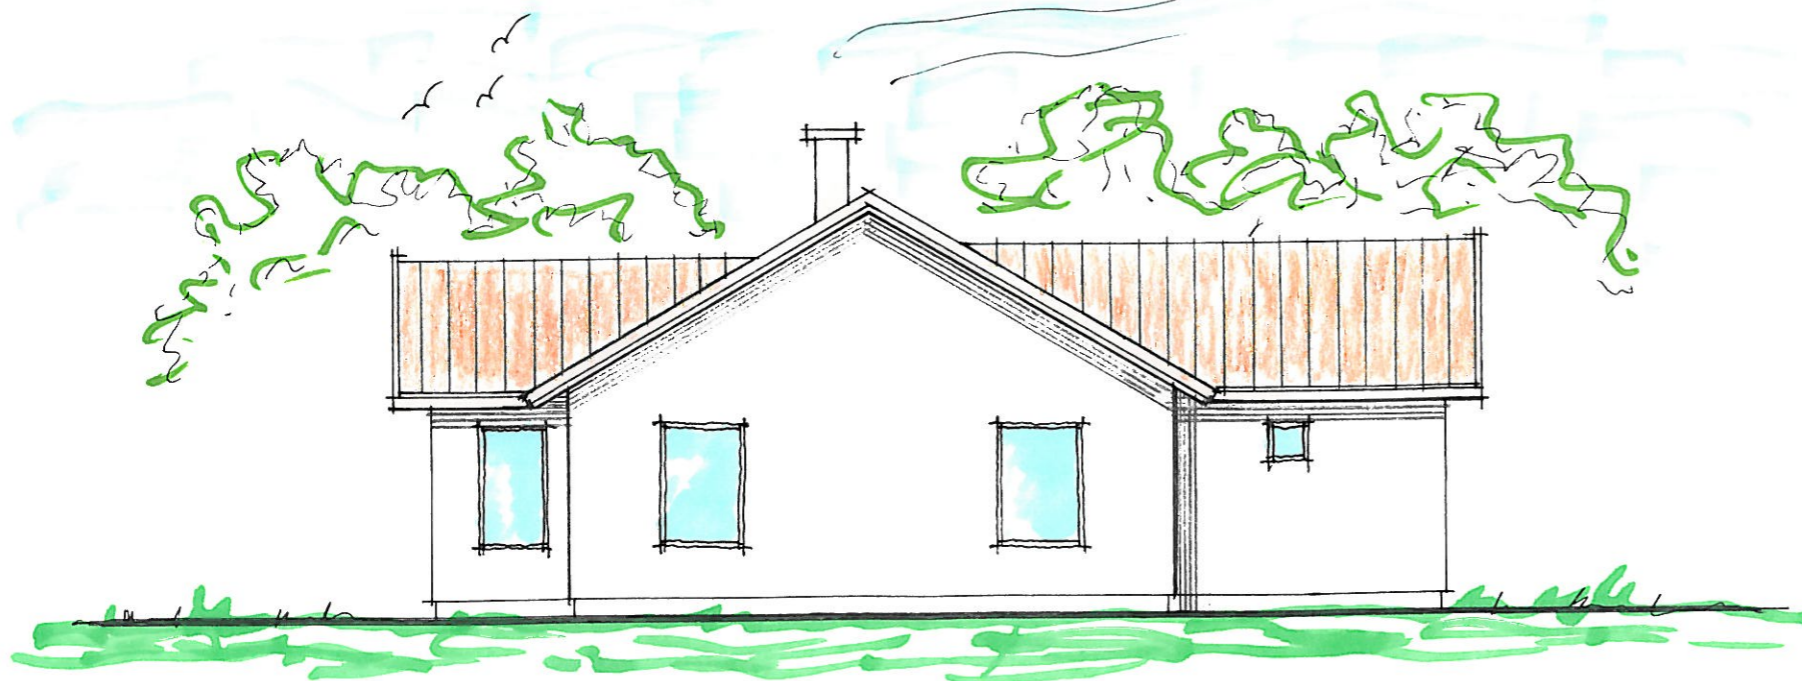

FASAD

Jan Moeschlin Arkitektkontor

BetonghusArkitekten

Skårs Led 3 412 63 GÖTEBORG
 Tel.nr. 031-703 71 37, Mobilnr. 0709-85 11 97
 E-post: jan@betonghusarkitekten.se

REV. DAT.	NR	AVSER	SIGN.
		KLIPPAN 126	
		FASADER	
DATUM	RITAD	SKALA	HUSTYP
	Jan Moeschlin	1:100	
RITN. NR	ORDER NR		
S02			