


BOTTENPLAN

126 M²

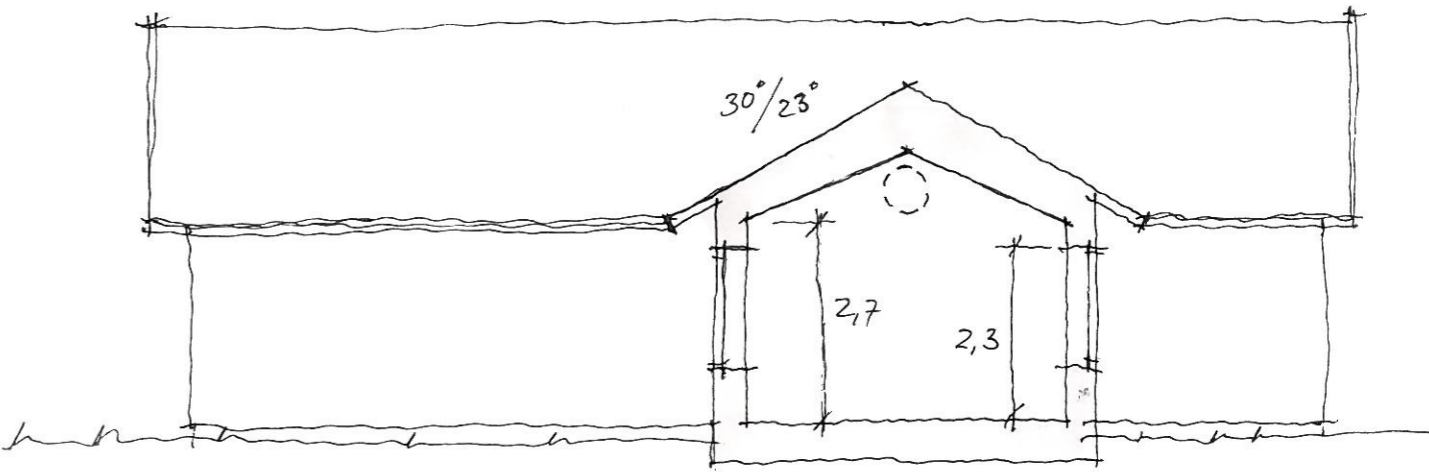

SEKTION

©Denna handling är skyddad enligt lagen (1960:729) om upphovsrätt och får inte kopieras, spridas eller i övrigt användas utan upphovsmannens medgivande.

Jan Moeschlin Arkitektkontor
 BetonghusArkitekten
 Skårs Led 3 412 63 GÖTEBORG
 Tel.nr. 031-703 71 37, Mobilnr. 0709-85 11 97
 E-post: jan@betonghusarkitekten.se

REV. DAT.	NR	AVSER	SIGN.
		KLIPPAN 126	
PLAN ; SEKTION			

DATUM	RITAD	SKALA	HUSTYP	RITN. NR	ORDER NR
	Jan Moeschlin	1:100		S 01	