



©Denna handling är skyddad enligt lagen (1960:729) om upphovsrätt och får inte kopieras, spridas eller i övrigt användas utan upphovsmannens medgivande.

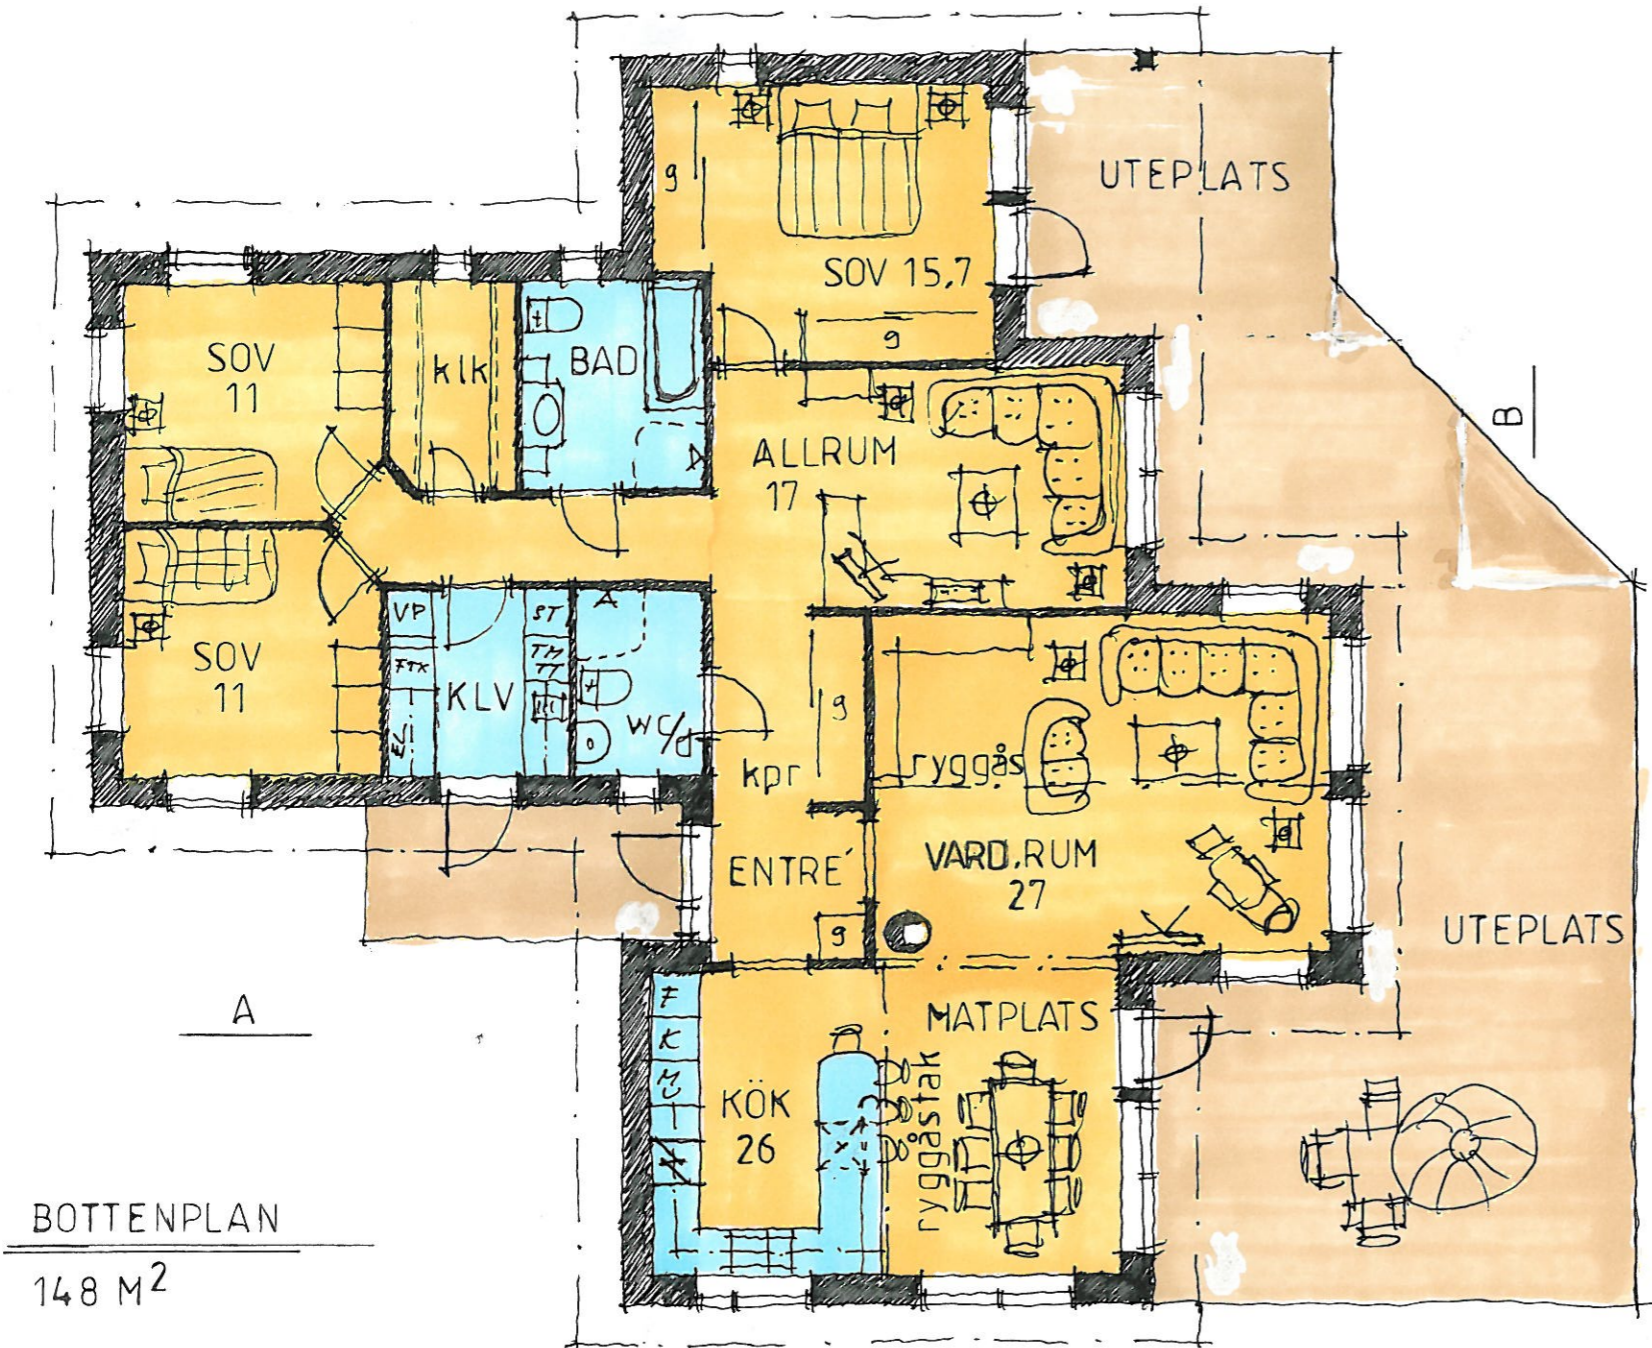

BOTTENPLAN
148 M²

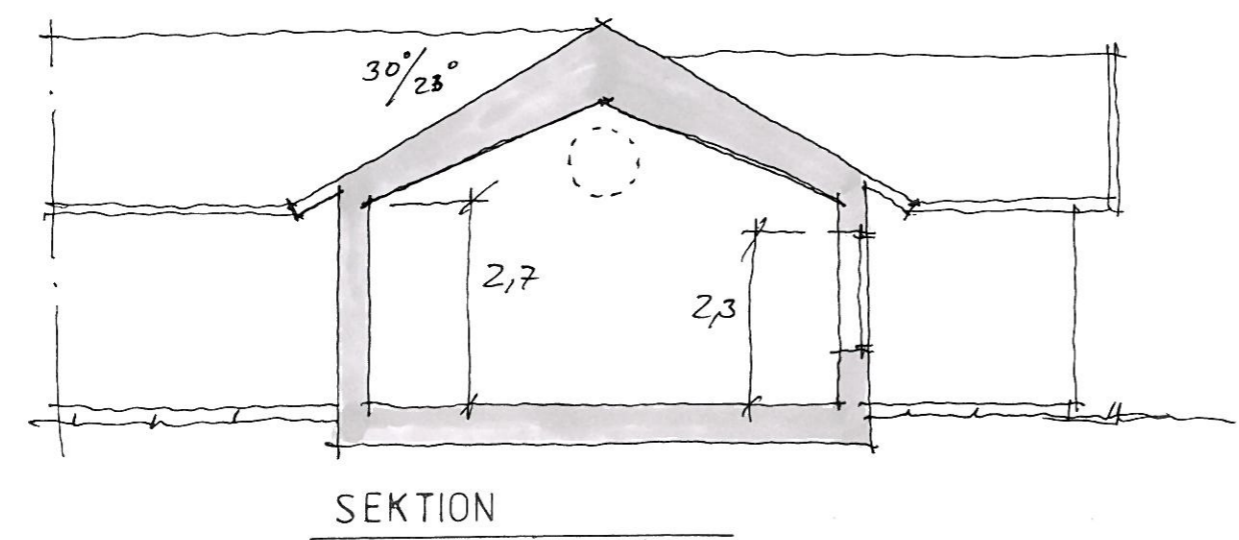

SEKTION

Jan Moeschlin Arkitektkontor
 BetonghusArkitekten
 Skårs Led 3 412 63 GÖTEBORG
 Tel.nr. 031-703 71 37, Mobilnr. 0709-85 11 97
 E-post: jan@betonghusarkitekten.se

DATUM	RITAD	SKALA	HUSTYP	RITN. NR	ORDER NR	REV. DAT.	NR	AVSER	SIGN.
	<i>Jan Moeschlin</i>	1:100		S01				KLIPPAN 148	
			PLAN ; SEKTION						