

ANVISNINGAR

SAMLIGA MÅTT I MM

FASAD

TILLBYGGNAD KLÄS MED STÅENDE SLÅT-SPONT.
MÅLAS MED MELLANGRÅ NCS 3500-N
KNUTBRÄDDOR OCH FODER
MELLANGRÅ NCS 3500-N

BEFINTLIG FASAD MÅLAS MED SAMMA KULÖR
SOM IDAG, ÄGGSKALS VIT MED GRÅA FORDER
OCH KNUTBRÄDDOR.

KOMPLETTERINGAR

FÖNSTER, DÖRRAR OCH SKJUTPARTIER
MELLANGRÅ NCS 3500-N


TAK

NYA DELAR KLÄS OCH MÅLAS LIKA BEFINTLIGT
UTFÖRANDE:


SVART PLÅT MED TAKKUPSIMITATION.

PLÅT


SAMLIGA PLÅTDETAILJER UTFÖRS MED SVART
PLÅT.

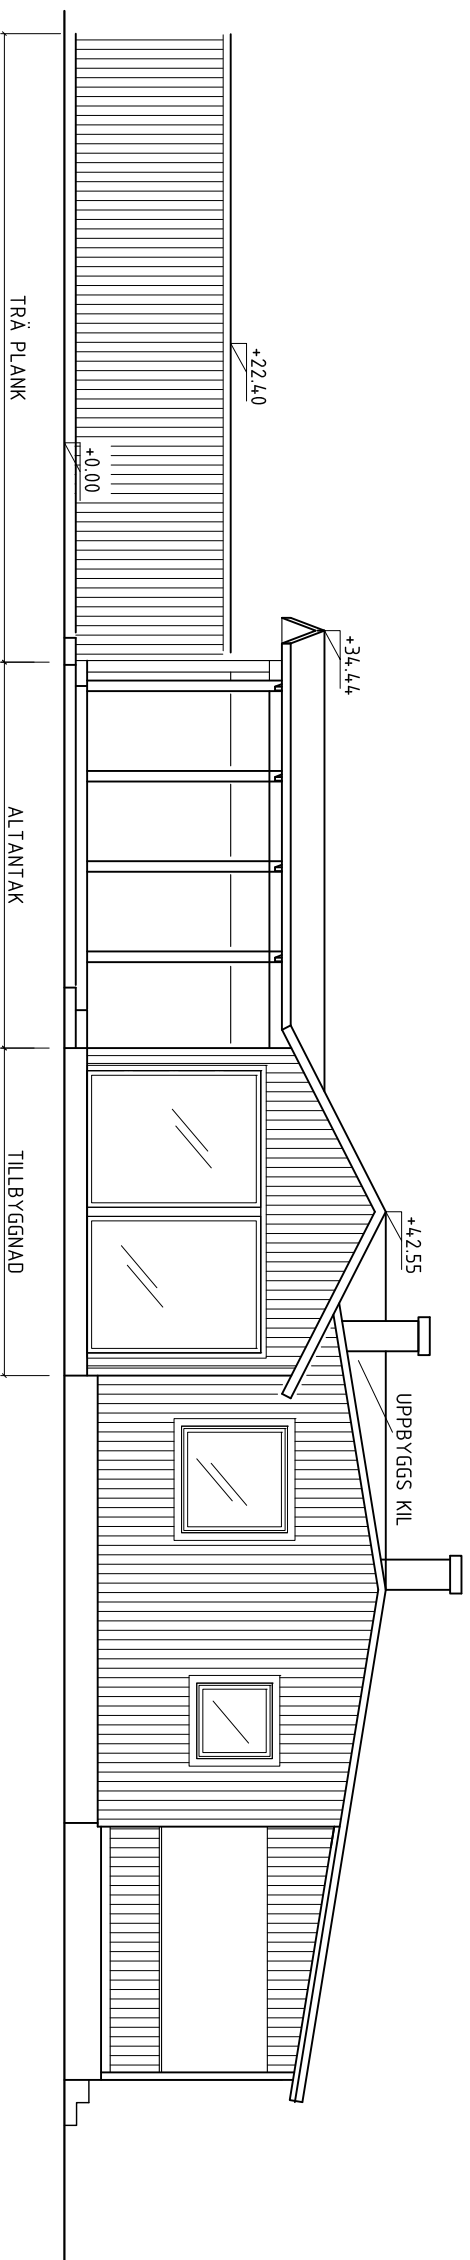


FASAD MOT SÖDER

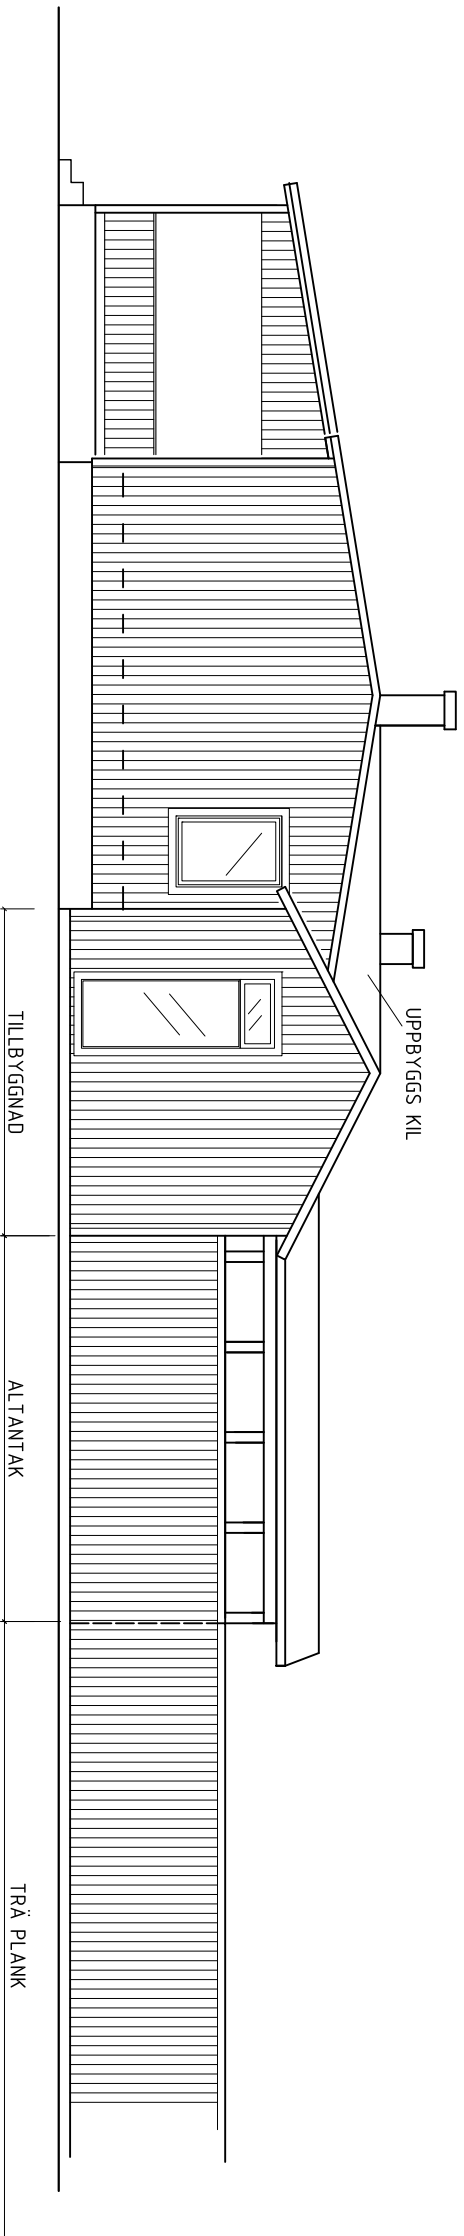

FASAD MOT NORR

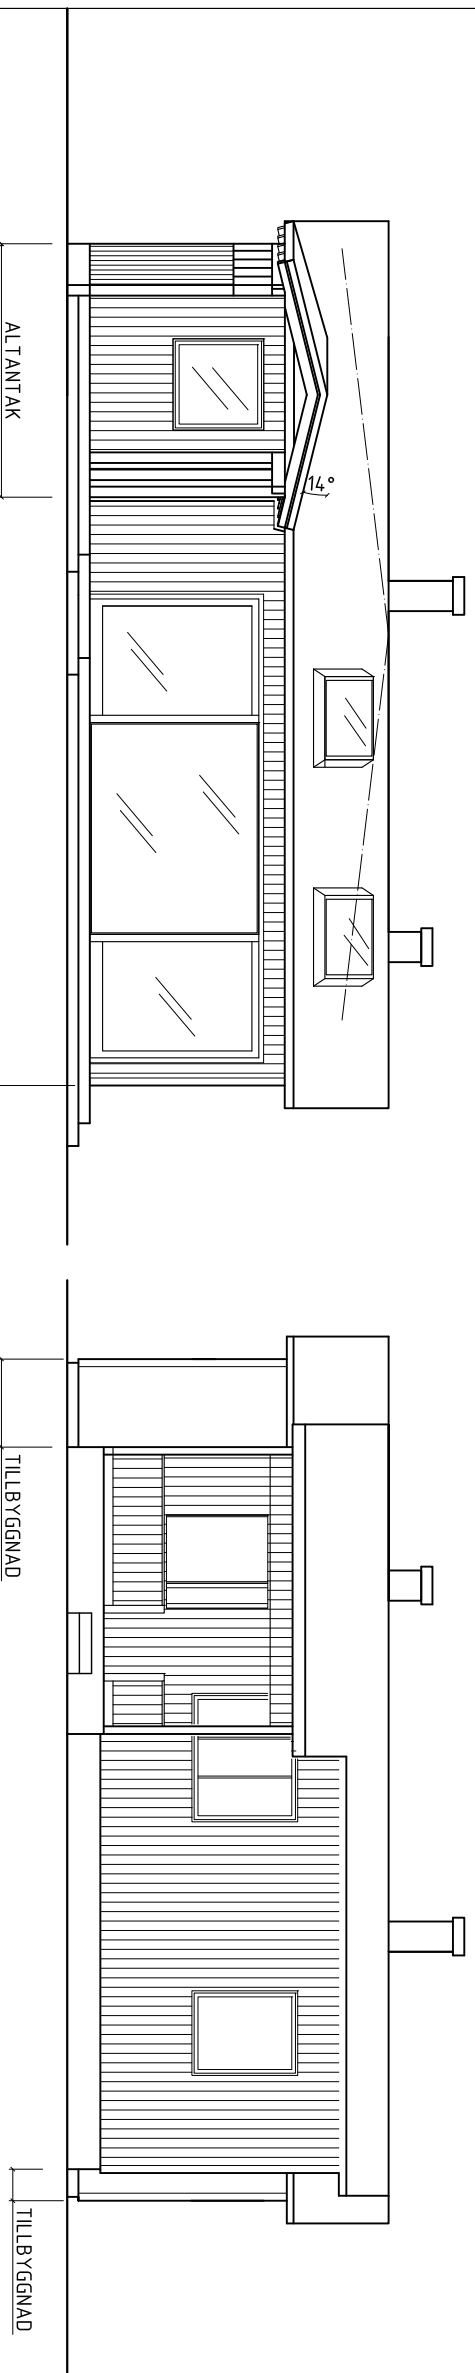

FASAD MOT VÄSTER

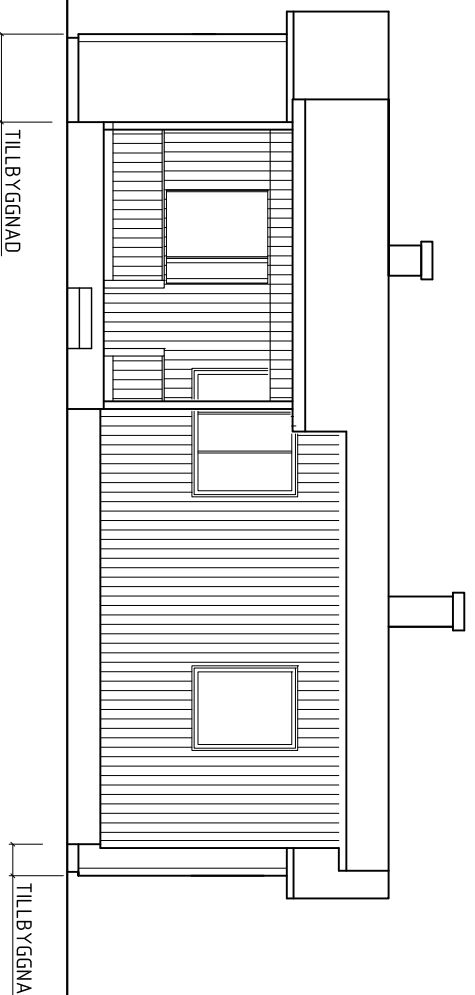

FASAD MOT ÖSTER

BET	ANT	ANMÄRKNINGAR AVSEER	DATUM	SIGN

PROJEKT

ÅMOT 1:87

HELENE GUSTAFSSON
RASMUS HINDRICHSEN
TEGNERSGATAN 6
285 37 MARKARYD

A Magnus Åhs, 070-323 99 84, arkitekt@magnusahs.com

BYGGLOVSHANDLING

RTNINGEN AVSEER
TILLBYGGNAD OCH RENOVERING AV FRITIDSHUS
I 1 PLAN
FASADER

SKALA

A3 = 1:100

UPPDRAGSNUMMER	RTNINGEN KONSTRERAD AV	HANDLÄGGARE
1506	MAGNUS ÅHS	MAGNUS ÅHS
DATUM	ANSVARIG	
2015.11.10	HELENE GUSTAFSSON	
ARBETSNUMMER	KÖPPER	BET
1506	A02-01	