

FÖRKLARING AV FÖNSTERBETECKNING:


STANDARD-FÖNSTER = STABIL 3-GLAS
ÖPPNINGSBARA LEVERERAS SOM VRID-FÖNSTER.

VRID-FÖNSTER:
FÖNSTERBEREED (MODULMÅTT),
FÖNSTERHÖJD (MODULMÅTT),
G = GRANIT (EVENTUELLT I WC),
9/13 G
9/13 B




B = BASTUFÖNSTER.
F = FAST FÖNSTER.
F 9/13
SV 9/13

SV = SIDOHÅNGT FÖNSTER (VÄNSTER).
(PÅ LOFT UR UTRVMÄNNINGSVPUNKT)

BALANSFÖNSTER LEVERERAS SOM SIDSVING PÅ LOFT.
TVÄGLASFÖNSTER ÄR ALLTID ÖPPNINGSBARA & SIDOHÅNGDA (VÄNSTER).

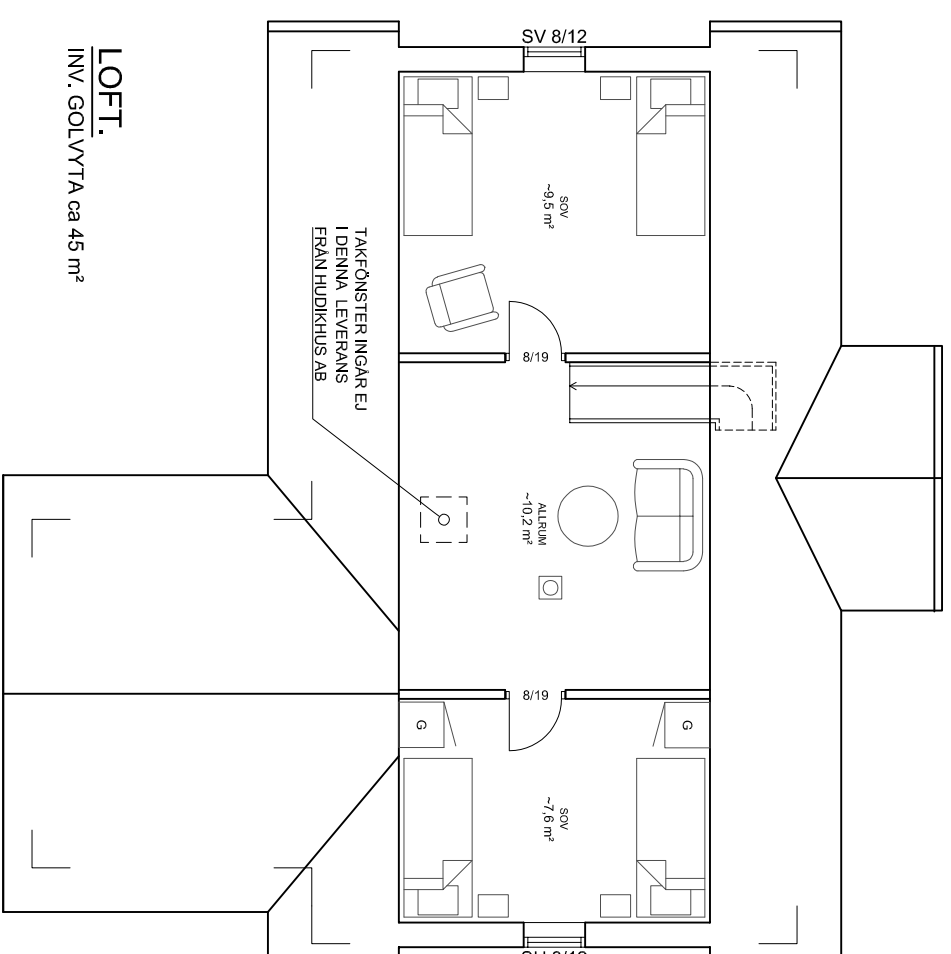

PLAN.
BYA. = 92,8 m² + 3,6 m² (färdstuckvist)
BOA. = 72,1 m² + 28,8 m (loft)
BTA. = 114,3 m²

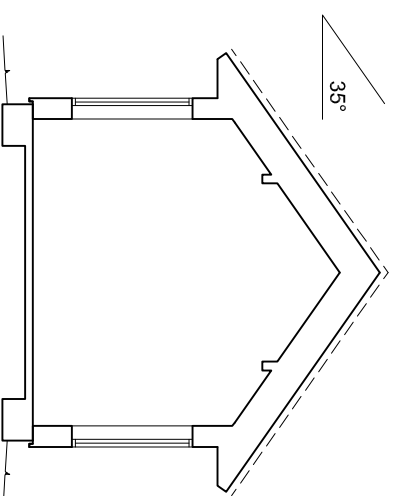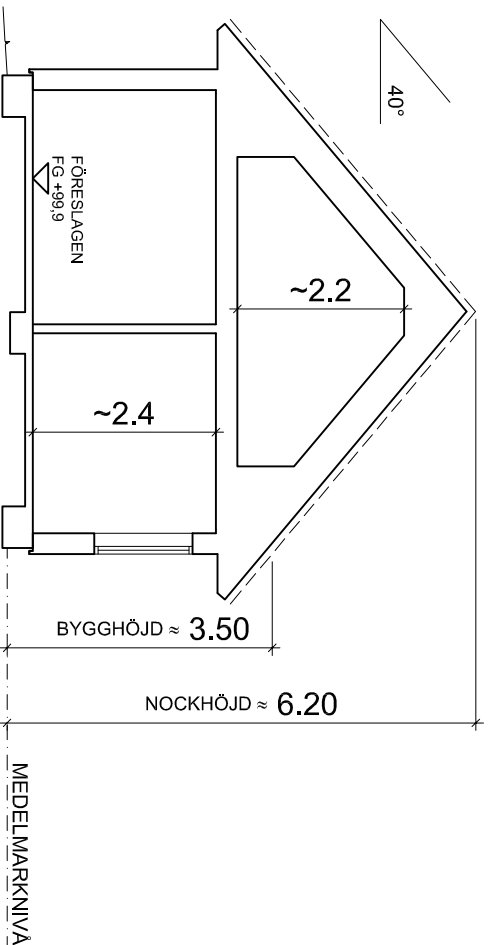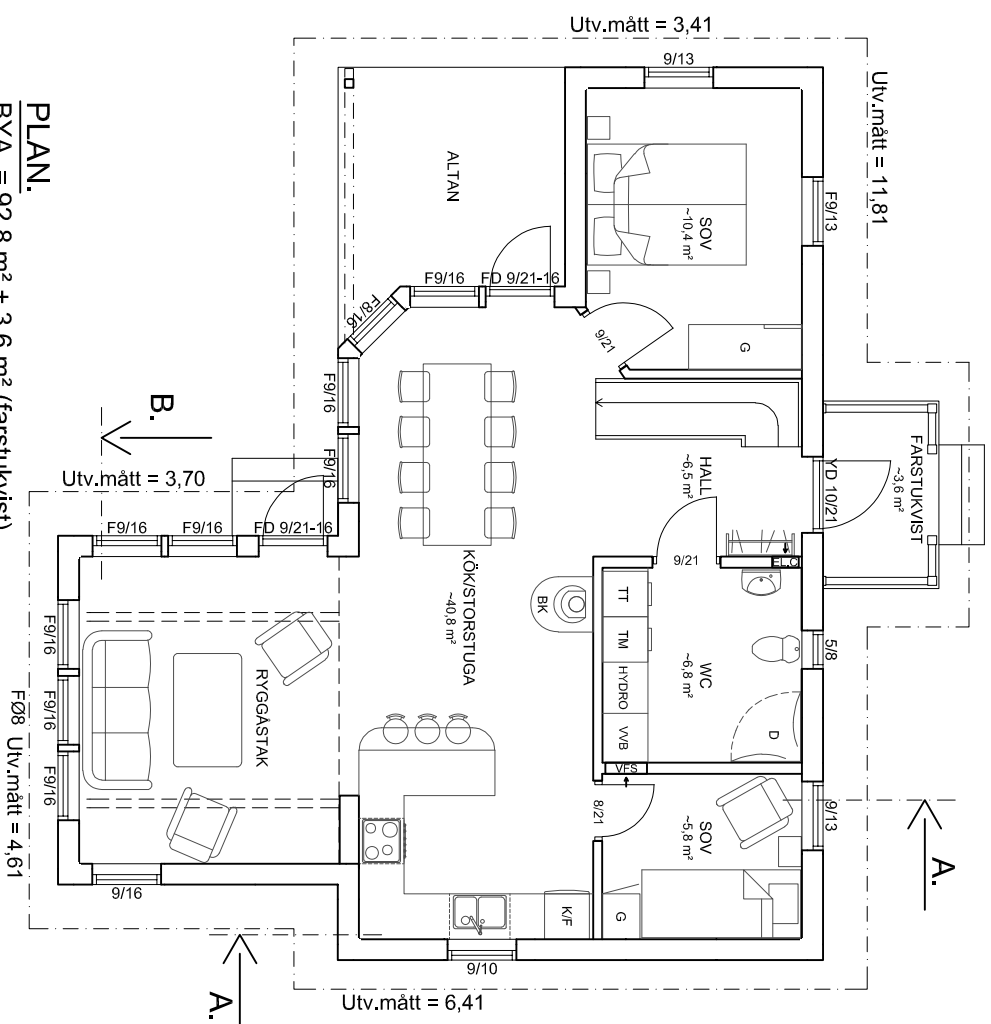

ANM.
INSTALLATION AV ÖPPEN SPIS/BRASKAMIN UTFÖRS ENLIGT FABRIKANTENS ANVISNINGAR OCH I SAMRÅD MED SKORSTENSFEJARMÄSTAREN.

PÅ DENNA RITNING FINNS TILLVAL INRIKTADE SOM EJ INGÅR I DENNA LEVERANS FRÅN HUDIKHUS AB.

STATUS
BYGGLOVSHANDLING

HUDIKHUS
www.hudikhus.se

Box 111, 824 23 Hudiksvall. TEL. 0650 100 08

DATUM
2022-08-31

HUSSTYP
BLIDÖ 40-93

RITAD AV
EP

REV.	DATUM	ÄNDRINGEN AVSER	SIGN.
A.	2022-09-14	FÖNSTER SOV, LOFT & TAKFÖNSTER	EP

KOMMUN
MARKARYD

FASTIGHETSBETECKNING
BÖSALT 1:24

BYGGHERR
STEEN BRINK & BODIL HESEL

ODINSVEJ 24, 4300 HOLBAEK

SKALA
1:100

RITNING NR.
A1

AVTALS NR.
22586

REV.
A

METER